

ΕΦΗΜΕΡΙΣ ΤΗΣ ΚΥΒΕΡΝΗΣΕΩΣ
ΤΗΣ ΕΛΛΗΝΙΚΗΣ ΔΗΜΟΚΡΑΤΙΑΣ

ΑΘΗΝΑ 24 ΙΟΥΝΙΟΥ 1991	ΤΕΥΧΟΣ ΤΕΤΑΡΤΟ	ΑΡΙΘΜΟΣ ΦΥΛΛΟΥ 394

ΠΕΡΙΕΧΟΜΕΝΑ

ΑΝΑΔΑΣΩΣΕΙΣ

ΑΠΟΦΑΣΕΙΣ

Αριθ. 1240 (1)

Κήρυξη αναδασωτέας έκτασης α) 0,637, β) 0,704 στρεμμάτων στη θέση Πέτρου Ρέμα της Κοινότητας Ελληνικών Ν. Εύβοιας.

Ο ΝΟΜΑΡΧΗΣ ΕΥΒΟΙΑΣ

Έχοντας υπόψη:

1. Τις διατάξεις περί διοικητικής αποκέντρωσης, όπως τροποποιήθηκε και συμπληρώθηκε μεταγενέστερα με το Ν.Δ. 532/70, για διοικητική αποκέντρωση και την 550/16.1.1986 απόφαση του Νομάρχη Εύβοιας «περί αναθέσεως αρμοδιοτήτων υπογραφής υπηρεσιακών εγγράφων».

2. Τις διατάξεις του άρθρου 117 παράγρ. 3 του Συντάγματος της Χώρας.

3. Τις διατάξεις του Ν. 998/1979 «Περί προστασίας των δασών και των δασικών εν γένει εκτάσεων της χώρας» και ειδικότερα:

α) Του άρθρου 41 παρ. 1, β) του άρθρου 38 παρ. 1.

4. Τις διαταγές του Υπουργείου Γεωργίας:

α) 160417/1180/8.7.80, β) 182447/3049/24.9.80.

5. Την Ηα/1169/10.5.1991 αναφορά του Δασαρχείου Ιστιαίας περί κηρύξεως αναδασωτέας α) 0,637, β) 0,704 στρεμμάτων στη θέση Πέτρου Ρέμα του διακατεχόμενου δάσους Ελληνικών που εκχερσώθηκε παράνομα κατά το Σεπτέμβριο 1990 από την Αναστασία σύζυγο Ηλία Τσαπρούνη, αποφασίζουμε:

Κηρύσσουμε αναδασωτέα με σκοπό την διατήρηση του χαρακτήρα του δάσους και την προστασία και ανάπτυξη της δασικής βλάστησης με τεχνητή αναδάσωση βάσει προγράμματος του Δασαρχείου Ιστιαίας, την έκταση δάσους εμβαδού α) τμήμα 0,637 στρ. και β) τμήμα 0,704 στρεμμάτων που βρίσκεται στη θέση Πέτρου Ρέμα Κοινότητας Ελληνικών Ν. Εύβοιας, προσδιορίζεται από τα στοιχεία α) τμήμα ΑΒΓΞΝΑ, β) τμήμα ΓΔΕΖΗΘΙΝΜΛΚΓ και έχει όρια:

Ανατολικά: α) Τμήμα: Αγροτική έκταση, β) Τμήμα: Διακ/νο δάσος χ. πεύκης.

Δυτικά: α) Τμήμα: Διακ/νο δάσος χ. πεύκης, β) Τμήμα: Αγροτική έκταση.

Βόρεια: α) Τμήμα: Διακ/νο δάσος χ. πεύκης, β) Τμήμα: Διακ/νο δάσος χ. πεύκης.


Νότια: α) Τμήμα: Διακ/νο δάσος χ. πεύκης, β) Τμήμα: Διακ/νο δάσος χ. πεύκης

όπως φαίνεται στο συνημμένο διάγραμμα που αποτελεί αναπόσπαστο μέρος της απόφασης αυτής.

Η απόφαση αυτή να δημοσιευθεί στην Εφημερίδα της Κυβερνήσεως σύμφωνα με το Ν. 998/79.

Χαλκίδα, 7 Ιουνίου 1991

Με εντολή Νομάρχη
Ο Διευθυντής Δασών
ΗΛΙΑΣ Π. ΚΑΠΡΑΛΟΣ

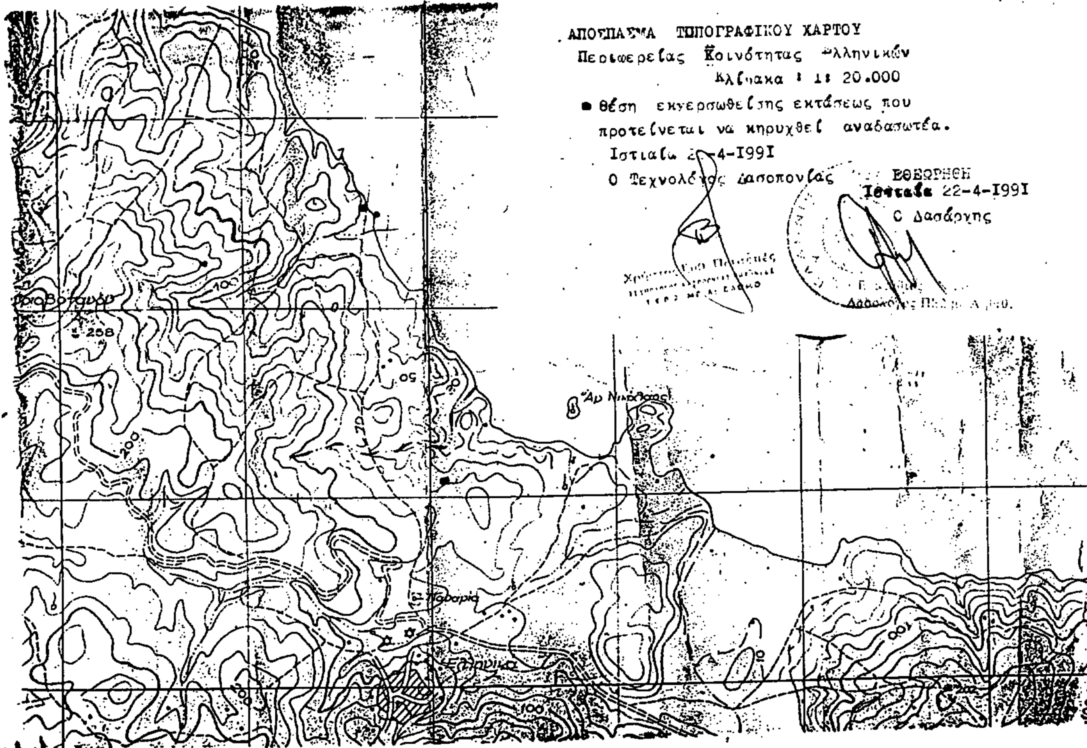

ΣΧΕΔΙΑΓΡΑΜΜΑ

Διακατεχομένου δάσους χαλεπίου πεύκης που εκχερσώθηκε παράνομα στη ΔΘ: «Πέτρου Ρέμμα» κοινότητας Ελληνικών από τον Αναστ. συζ. Ηλ. Τσαπρούνη.

Κλιμ: 1:250


Εμβ. ΑΒΓΔΕΖΗΘΙΑ = 1.340,32 τ.μ.

Εμβ. ΓΚΛΜΝΞΓ = 305,5 τ.μ.

= Αγροτική έκταση

Ιστιαία 22-4-1991

ο Τεχν. Δασ/νιας ο Δασάρχης

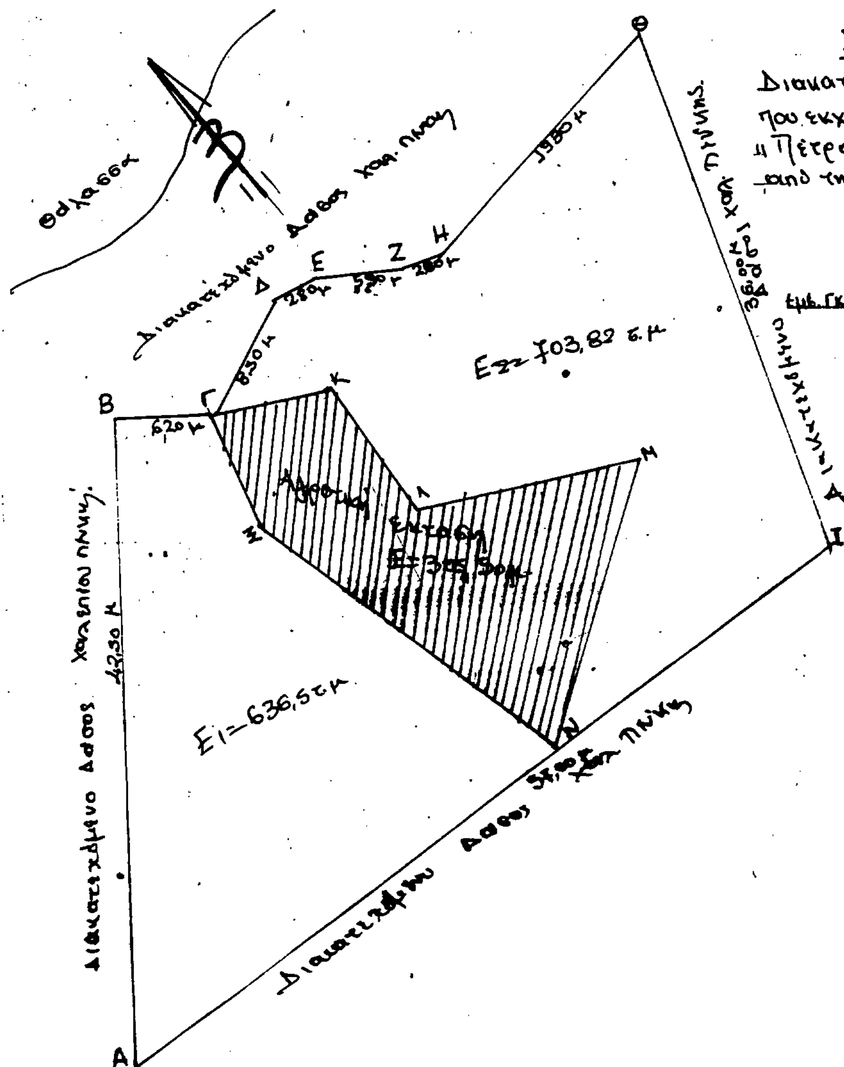



Αριθ. 1211 (2)

Κήρυξη αναδασωτέας έκτασης 2,200 στρεμμάτων στη θέση Ραχιλεπούρη της Κοινότητας Λουκισίων Ν. Ευβοίας.

Ο ΝΟΜΑΡΧΗΣ ΕΥΒΟΙΑΣ

Έχοντας υπόψη:

1. Τις διατάξεις του Ν. 3200/55 περί διοικητικής αποκέντρωσης, όπως τροποποιήθηκε και συμπληρώθηκε μεταγενέστερα με το Ν.Δ. 532/70, για διοικητική αποκέντρωση και την 550/16.1.1986 απόφαση του Νομάρχη Εύβοιας «περί αναθέσεως αρμοδιοτήτων υπογραφής υπηρεσιακών εγγράφων».

2. Τις διατάξεις του άρθρου 117 παράγρ. 3 του Συντάγματος της Χώρας.

3. Τις διατάξεις του Ν. 998/1979 «Περί προστασίας των δασών και των δασικών εν γένει εκτάσεων της χώρας» και ειδικότερα:

α) Του άρθρου 41 παρ. 1, β) του άρθρου 38 παρ. 1.

4. Τις διαταγές του Υπουργείου Γεωργίας:

α) 160417/1180/8.7.80, β) 182447/3049/24.9.80.

5. Την Ζ/1685/30.5.1991 αναφορά του Δασαρχείου Χαλκίδας περί κηρύξεως αναδασωτέας 2,200 στρεμμάτων στη θέση Ραχιλεπούρη του δημόσιου δάσους Λουκισίων που εκχερσώθηκε παράνομα από τον Ευάγ. Σπύρο και Νικ. Παναγιώτου τον Ιανουάριο του 1991, αποφασίζουμε:

Κηρύσσουμε αναδασωτέα με σκοπό την διατήρηση του χαρακτήρα της δασικής έκτασης και την προστασία και ανάπτυξη της δασικής βλάστησης με τεχνητή αναδάσωση με πρόγραμμα του Δασαρχείου Χαλκίδας, την δασική έκταση εμβαδού δύο στρεμμάτων διακοσίων χιλιοστών του στρέμματος (2,200) στρεμμάτων που βρίσκεται στη θέση Ραχιλεπούρη Κοινότητας Λουκισίων Ν. Εύβοιας, προσδιορίζεται από τα στοιχεία ΑΒΓΔΑ και έχει όρια:

Ανατολικά: Παλιός αγρός καταλήπτου.

Δυτικά: Δημόσιο δάσος Λουκισίων.


Βόρεια: Ιδία έκταση που καταλήφθηκε από τον Παν. Ναούμ.


Νότια: Παλαιός αγρός Π. Ναούμ και καταληφθείσα από ίδιον έκταση όπως φαίνεται στο συνημμένο διάγραμμα που αποτελεί αναπόσπαστο μέρος της απόφασης αυτής.

Η απόφαση αυτή να δημοσιευθεί στην Εφημερίδα της Κυβερνήσεως σύμφωνα με το Ν. 998/79.

Χαλκίδα, 3 Ιουνίου 1991

Με εντολή Νομάρχη
Ο Διευθυντής Δασών
ΗΛΙΑΣ Π. ΚΑΠΡΑΛΟΣ

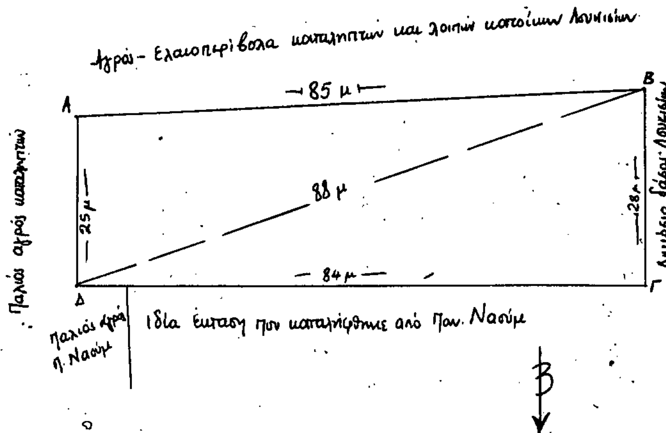

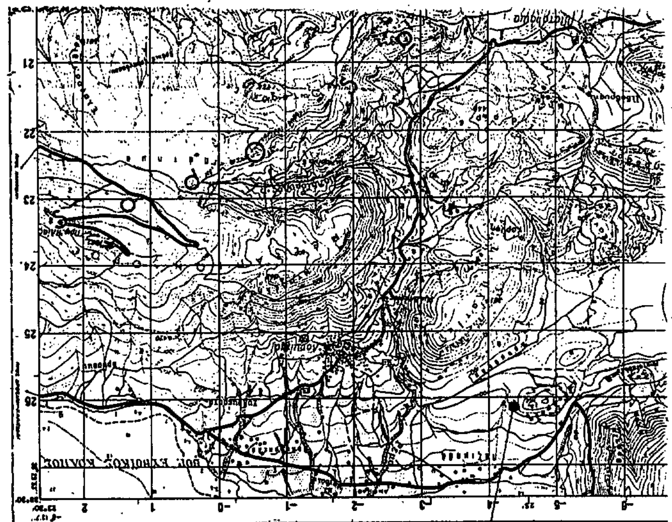

ΚΛΙΜ. ΧΑΡΤΗ 1:50.000

Θέση εκχερσωμένης έκτασης από τον Ευάγ. Βασ. Παναγιώτου κ.λ.π. κατοίκων Λουκισίων εμβαδού 2.200 τ.μ.

12/11/91

ΣΧΕΔΙΑΓΡΑΜΜΑ
Περιοχής θέσεως Ραχιλεπούρη
Περιφερείας Κοινότητος Λουκισίων
που εκχερσώθηκε τον Ιανουάριο 1991 και
προτείνεται να κηρυχθεί αναδασωτέα
ΚΛΙΜΑΚΑ: 1:500
ΑΒΓΔΑ.... έκταση εμβαδόν 2,200 στρεμ.
ΘΕΩΡΗΘΗΚΕ Χαλκίδα 30-5-91
Ο ΔΑΣΑΡΧΗΣ Ο ΣΥΝΤΑΞΑΣ

ΑΠΟΣΠΑΣΜΑ ΧΑΡΤΗ
Περιοχής θέσεως Ραχιλεπούρη
Περιφερείας Κοινότητος Λουκισίων
που εκχερσώθηκε τον Ιανουάριο 1991 και
προτείνεται να κηρυχθεί αναδασωτέα
ΚΛΙΜΑΚΑ: 1:50000
.... έκταση εμβαδόν 2,200 στρεμ.
ΘΕΩΡΗΘΗΚΕ Χαλκίδα 30-5-91
Ο ΔΑΣΑΡΧΗΣ Ο ΣΥΝΤΑΞΑΣ

Αριθ. 1233 (3)

Άρση αναδασώσεως εκτάσεως στο Ν. Ηρακλείου.

Ο ΝΟΜΑΡΧΗΣ ΗΡΑΚΛΕΙΟΥ

Έχοντας υπόψη:

1. Τον Νόμο 1235/1982 «Άσκηση της Κυβερνητικής Πολιτικής και καθιέρωση της Λαϊκής εκπροσώπησης στους νομούς» (ΦΕΚ 26/Α/1982).

2. Την 160417/1180/8.7.1990 απόφαση Υφυπουργού Γεωργίας με την οποία δόθηκαν οδηγίες στις Δασικές Υπηρεσίες, τόσο για την κήρυξη εκτάσεων ως αναδασωτέων, όσο και για την άρση της πράξεως κηρύξεως της αναδασώσεως.

3. Την αριθ. 1425/12.6.1991 απόφασή μας με την οποία κηρύχθηκε ως αναδασωτέα Δημόσια Δασική έκταση εμβαδού δεκαέξι στρεμμάτων και εκατόν είκοσι οκτώ τετραγωνικών μέτρων που βρίσκεται στην θέση «Πλάτη» περιφερείας Κοινότητας Φόβελε (ΦΕΚ 355/11.7.1990 τ.Δ').

4. Την 158/1978 γνωμοδότηση Νομικού Συμβουλίου του Κράτους η οποία έγινε αποδεκτή από τον Υφυπουργό Γεωργίας με την 203446/2845/27.10.1978 απόφασή του, σύμφωνα με την οποία είναι δυνατή η ανάκληση της αποφάσεως με την οποία κηρύχθηκε αναδασωτέα μια έκταση (άρση αναδασωτέας) αν η απόφαση εκδόθηκε κατά πραγματική πλάνη του Νομάρχη, στηριζόμενη επί ανακριβών στοιχείων.

5. Το 180552/3502/24.10.1985 έγγραφο αναπληρωτή Υπουργού Γεωργίας σύμφωνα με το οποίο είναι δυνατή η ανάκληση της Νομαρχιακής απόφασης που κήρυξε την έκταση αναδασωτέα, στα πλαίσια της δυνατότητας ανάκλησης των παρανόμων διοικητικών πράξεων ως εκδοθείσα κατά πλάνη.

6. Τον Α.Ν. 261/1968 (ΦΕΚ 12/1968 τ.Δ') «περί χρόνου ανάκλησης παρανόμων διοικητικών πράξεων».

7. Την 191/1977 απόφαση του Συμβουλίου της Επικρατείας με την οποία γίνεται δεκτό ότι επιτρέπεται η ανάκληση διοικητικής πράξεως για λόγους δημοσίου συμφέροντος όπως είναι οι αναγόμενοι στην προστασία των δασών κατά τις γενικές αρχές και μετά πάροδο μακρού χρόνου, ως και την δημιουργία οποιασδήποτε καταστάσεως.

8. Το 344159/21.4.1986 έγγραφο του Γενικού Γραμματέα Υπουργείου Γεωργίας σχετικά με τον τρόπο δημοσιεύσεως Διοικητικών πράξεων στην εφημερίδα της Κυβερνήσεως.

9. Το 917729/4896 π.ετ./7.1.1986 έγγραφο Υπουργείου Γεωργίας (Νομικό Τμήμα) σχετικά με την ανάκληση απόφασης κήρυξης δασικής έκτασης αναδασωτέας που χαρακτηρίσθηκε στην συνέχεια γεωργική με απόφαση της Πρωτοβαθμίου Επιτροπής Επιλύσεως Δασικών Αμφισβητήσεων του Νομού που κατέστη οριστική.

10. Την αριθ. 15/1990 οριστική απόφαση της Πρωτοβαθμίου Επιτροπής Επιλύσεως Δασικών Αμφισβητήσεων Ηρακλείου με την οποία χαρακτηρίσθηκε γεωργική η έκταση που κηρύχθηκε αναδασωτέα με την 1425/12.6.1990 απόφασή μας.

11. Την αριθ. 1190/2.5.1991 εισήγηση της Δ/νσεως Δασών Ηρακλείου για ανάκληση της παραπάνω αποφάσεώς μας.

12. Την 1901/18.4.1986 απόφασή μας «περί ορισμού εισηγητών και μεταβίβαση εξουσίας υπογραφής «Με εντολή Νομάρχη» αποφάσεων, εγγράφων και άλλων πράξεων στους προϊσταμένους και υπαλλήλους των Υπηρεσιών Διανομαρχιακού και Νομαρχιακού Επιπέδου, αποφασίζουμε:

Ανακαλούμε την αριθ. 1425/12.6.1990 απόφασή μας με την οποία κηρύχθηκε ως αναδασωτέα δημόσια δασική έκταση εμβαδού δεκαέξι στρεμμάτων και εκατόν είκοσι οχτώ τετραγωνικών μέτρων (16.128 τ.μ.) που βρίσκεται στην θέση «Πλάτη» περιφερείας Κοινότητας Φόδελε και ορίζεται με τα στοιχεία ΑΒΓΔΑ στο με ημερομηνία 11.6.1990 συνημμένο στην παραπάνω απόφασή μας τοπογραφικό διάγραμμα του Τεχνολόγου Δασοπονίας Δ/νσεως Δασών Ηρακλείου, Δημητρίου Ματάμη που έχει θεωρηθεί από τον Δ/ντή Δασών, γιατί αυτή εκδόθηκε κατά πραγματική πλάνη στηριζόμενη επί εσφαλμένου χαρακτηρισμού της έκτασης ως δασικής.

Η απόφαση αυτή να δημοσιευθεί στην Εφημερίδα της Κυβερνήσεως.

Ηράκλειο, 6 Μαΐου 1991

Ο Νομάρχης
ΕΥΣΤΡ. ΠΑΠΑΔΑΚΗΣ

ΑΠΑΛΛΟΤΡΙΩΣΕΙΣ

ΑΝΑΚΟΙΝΩΣΕΙΣ

Αριθ. 1081 (4)

Ειδοποίηση για συμπληρωματική παρακατάθεση αποζημίωσης από αναγκαστική απαλλοτρίωση.

Ο ΝΟΜΑΡΧΗΣ ΧΑΝΙΩΝ

1. Σύμφωνα με τις διατάξεις των άρθρων 7 και 8 του Ν.Δ. 797/1971 «περί αναγκαστικών απαλλοτριώσεων», πληροφορούμε όλους όσους: α) έχουν δικαίωμα κυριότητας ή άλλα εμπράγματα δικαιώματα στα ακίνητα που απαλλοτριώθηκαν με την 13358/1.9.87 απόφαση Νομάρχη Χανίων (ΦΕΚ 890/877 τ.Δ) για την κατασκευή της νέας γέφυρας Γερανίου της παλαιάς Ε.Ο. Χανιά - Καστέλλι και φέρουν αριθμό 9 στον κτηματολογικό πίνακα και β) έχουν εγγράψει υποθήκη ή έχουν επιβάλει κατάσχεση η με οποιονδήποτε τρόπο διεκδικούν τα απαλλοτριωθέντα ακίνητα, ότι η αποζημίωση που καθόρισε το μονομελές πρωτοδικείο Χανίων με την 37/12.4.1990 απόφασή του για τα παραπάνω ακίνητα και τα υπερκείμενα αυτών που εικονίζονται και περιγράφονται στο σχετικό κτηματολογικό διάγραμμα και κτηματολογικό πίνακα, κατατέθηκε στο Ταμείο Παρακαταθηκών και Δανείων (Γραφείο παρ/κων ΔΟΥ Α Χανίων) και εκδόθηκε το 35230/21.5.91 γραμμάτιο σύστασης παρακαταθήκης για ποσό επτακοσίων σαράντα χιλιάδων (740.000) δραχμών.

2. Η αποζημίωση αυτή θα δοθεί στους δικαιούχους των ακινήτων που έχουν αριθμό στον κτηματολογικό πίνακα 9.

3. Η παρούσα ανακοίνωση να δημοσιευθεί στην Εφημερίδα της Κυβερνήσεως.

Χανιά, 6 Ιουνίου 1991

Ο Νομάρχης κ.α.α.
ΕΥΑΓ. ΚΟΣΜΑΤΑΚΗΣ

ΠΟΛΕΟΔΟΜΙΑ

ΑΠΟΦΑΣΕΙΣ

Αριθ. 9042/285/90 (5)

Τροποποίηση ρυμοτομικού σχεδίου Κοινότητας Ν. Μάκρης στη 2η Π.Ε. Ο.Τ. 319-329-330-331-332 και 333 για την μείωση του πλάτους της πρασιάς από 15.00 μ. σε 10.00 μέτρα.

Ο ΝΟΜΑΡΧΗΣ ΑΝ. ΑΤΤΙΚΗΣ

Έχοντας υπόψη:

1. Τις διατάξεις του από 17.7.1923 Ν.Δ. «περί σχεδίων πόλεων και κωμών του Κράτους» όπως τροποποιήθηκε και συμπληρώθηκε μεταγενέστερα.

2. Τις διατάξεις του Ν. 3200/55 «περί διοικητικής αποκεντρώσεως» όπως τροποποιήθηκαν και συμπληρώθηκαν μεταγενέστερα με το Ν.Δ. 532/70.

3. Τις διατάξεις του Α.Ν. 314/68 όπως τροποποιήθηκαν και συμπληρώθηκαν με το Ν.Δ. 1018/71.

4. Τις διατάξεις του Π.Δ. 183/86 (ΦΕΚ 70Α/86) περί εγκρίσεως τροποποιήσεων σχεδίων πόλεων.

5. Την υ' αριθ. 27/89 απόφασης Κ.Σ. Ν. Μάκρης.

6. Το πρακτικό 35 της 6ης συνεδρίας από 14.2.91 του Σ.Χ.Ο.Π.

7. Το πρακτικό 13 της 20ής συνεδρίας από 23.5.91 του Σ.Χ.Ο.Π.

Εγκρίνουμε την τροποποίηση του ρυμοτομικού σχεδίου Κοινότητας Ν. Μάκρης στη 2η Π.Ε., Ο.Τ. 319-329-330-331-332 και 333 για την μείωση του πλάτους της πρασιάς από 15.00 μ. σε 10.00 μέτρα όπως απεικονίζεται στο τοπογραφικό διάγραμμα που συνοδεύει την παρούσα απόφαση.

Η απόφαση αυτή να δημοσιευθεί στην Εφημερίδα της Κυβερνήσεως.


Αγ. Παρασκευή, 10 Ιουνίου 1991

Ο Νομάρχης
Ε. ΧΑΡΑΛΑΜΠΙΔΗΣ

ΝΟΜΑΡΧΙΑ ΑΝΑΤ. ΑΤΤΙΚΗΣ
Δ/ΝΣΗ ΠΟΛΕΟΔΟΜΙΑΣ
ΤΜΗΜΑ Α' - ΤΡΟΠΟΠΟΙΗΣΕΩΝ

Τροποποίηση ρυμοτομικού σχεδίου Ν. Μάκρης στο Ο.Τ. 319 - 329 - 330 - 331 και 332 με μείωση του πλάτους της προσιάς από 15,00 σε 10,00 μ.

Κλίμακα 1:500

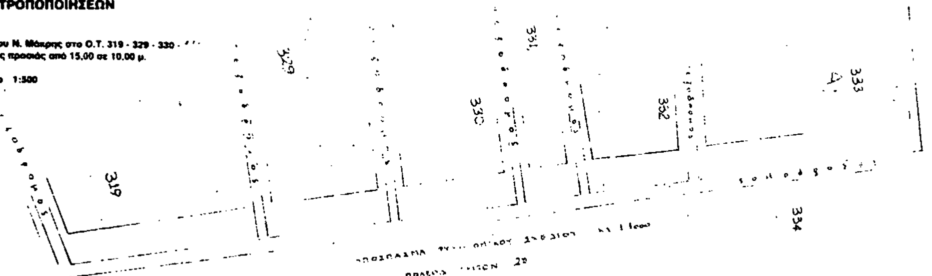

εγκρίνεται με την υπ' αριθ. 9042/286/90 απόφαση του Νομάρχη Ανατ. Αττικής.




Ο ΝΟΜΑΡΧΗΣ ΑΝΑΤ. ΑΤΤΙΚΗΣ

ΧΑΡΑΛΑΜΠΙΔΗΣ

ΤΟΠΟΓΡΑΦΙΚΟ ΔΙΑΓΡΑΜΜΑ ΠΑΡΑΛΙΑΚΗΣ ΖΩΝΗΣ Ν. ΜΑΚΡΗΣ ΑΠΟ ΟΔ. ΚΕΦΑΛΛΗΝΙΑΣ ΜΕΧΡΙ ΑΜΕΡΙΚΑΝΙΚΗΣ ΒΑΣΗΣ

ΚΛΙΜΑΚΑ 1 : 500

Συνοδεύει αίτηση μετατόπισης της οικοδομικής γραμμής

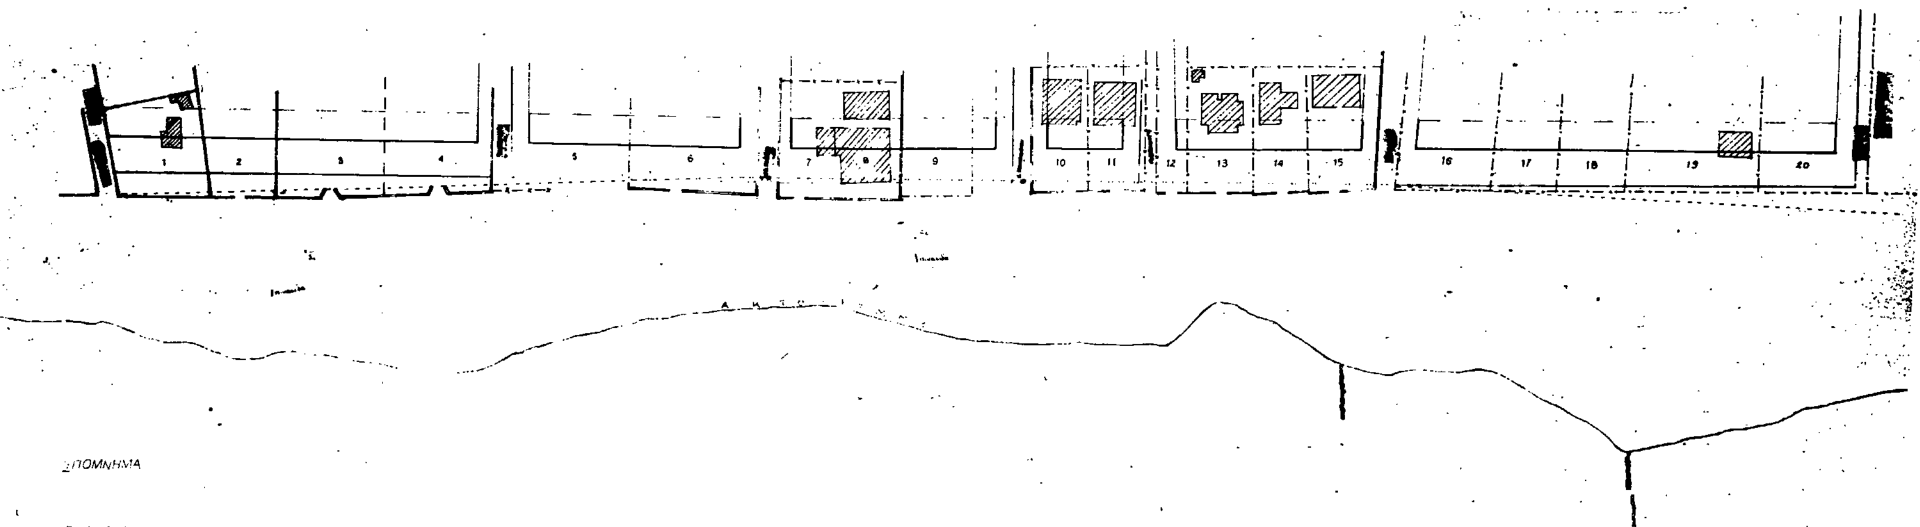

ΥΠΟΜΝΗΜΑ

ΠΑΛΑΙΑ ΟΙΚΟΔΟΜΙΚΗ ΓΡΑΜΜΗ
ΠΡΟΤΕΙΝΟΜΕΝΗ ΟΙΚΟΔΟΜΙΚΗ ΓΡΑΜΜΗ
ΡΥΜΟΤΟΜΙΚΗ ΓΡΑΜΜΗ
ΓΡΑΜΜΗ ΑΙΓΙΑΛΟΥ

Αριθ. 255/91 (6)

Παράταση και επιβολή αναστολής σε οικοδομικά τετράγωνα του Δήμου Καλαμαριάς Ν. Θεσσαλονίκης.

ΤΟ ΔΗΜΟΤΙΚΟ ΣΥΜΒΟΥΛΙΟ ΚΑΛΑΜΑΡΙΑΣ

Έχοντας υπόψη:

1. Τις διατάξεις του από 17.7.23 Ν.Δ/τος «περί σχεδίων πόλεων και κωμών» όπως μεταγενέστερα τροποποιήθηκε και συμπληρώθηκε.

2. Τις διατάξεις του Π.Δ/τος που δημοσιεύτηκε στο ΦΕΚ 581/ 25.9.89 (τεύχος Δ') με το οποίο μεταβιβάστηκαν στο Δήμο Καλαμαριάς αρμοδιότητες Πολεοδομικών εφαρμογών και τροποποιήσεων του εγκεκριμένου σχεδίου πόλης.

3. Την με στοιχεία συνεδρία 2η/πράξη 14/15.1.91 απόφαση του ΣΧΟΠ Νομού Θεσσαλονίκης.

4. Τις 10/90 και 343/90 αποφάσεις του, αποφασίζει:

1. Την παράταση επί τρίμηνο αναστολής έκδοσης Οικοδομικών αδειών στα πιο κάτω Ο.Τ.

α) Στο ΟΤ 3179 (παλ. 6) μεταξύ Καθ. Ρουσίδου, Δωδεκανήσου, Ραιδεστού και Βλ. Γαβριηλίδου.

β) Στο ΟΤ 288 (παλ. 19) μεταξύ Περικλέους, Ασπασίας Ζήση, Ιεροσολύμων και Ικονίου.

γ) Στο ΟΤ 265 μεταξύ Καπαδοκίας, Ηρας, Ιωνίας και περιφερειακής τάφρου.

δ) Στο ΟΤ 2136 (παλ. 15) μεταξύ Καλαβρύτων, Παπαδιαμάντη, Κυζίκου και Αποστόλου Παύλου.

ε) Στο ΟΤ 2282 (παλ. 16) μεταξύ Σωκράτους, Προμηθέως και Ζηργάνου.

ζ) Στο ΟΤ 2778α (παλ. 7) μεταξύ Σωκράτους, Παπαντωνίου, Δελφών και Ιπποκράτους.

η) Στο ΟΤ 2104 (παλ. 30) μεταξύ Αλικαρνασού, Δορυλαίου, Αριστείδου και Ταταούλων.

θ) Στο ΟΤ 2101 (παλ. 9) μεταξύ Δορυλαίου, Αριστείδου, Ελευθ. Βενιζέλου και Περικλέους.

2. Την επιβολή επί τρίμηνο της αναστολής έκδοσης οικοδομικής άδειας στο ΟΤ 3160 (παλ. 33) μεταξύ Παπαδημητρίου, Αργυροπούλου, Βλασίου, Γαβριηλίδου και Στράβωνος.

3. Η ισχύς των παραπάνω επιστολών να αρχίσει από την κοινοποίηση της παρούσης απόφασης στους ενδιαφερόμενους.


Την απόφαση συνοδεύει τοπογραφικό σχεδιάγραμμα σε κλίμακα 1:4000.

Η απόφαση αυτή να δημοσιευθεί στην Εφημερίδα της Κυβερνήσεως.


Καλαμαριά, 23 Μαΐου 1991

Ο Δήμαρχος

ΛΑΖΑΡΙΔΗΣ ΘΡΑΣΥΒΟΥΛΟΣ

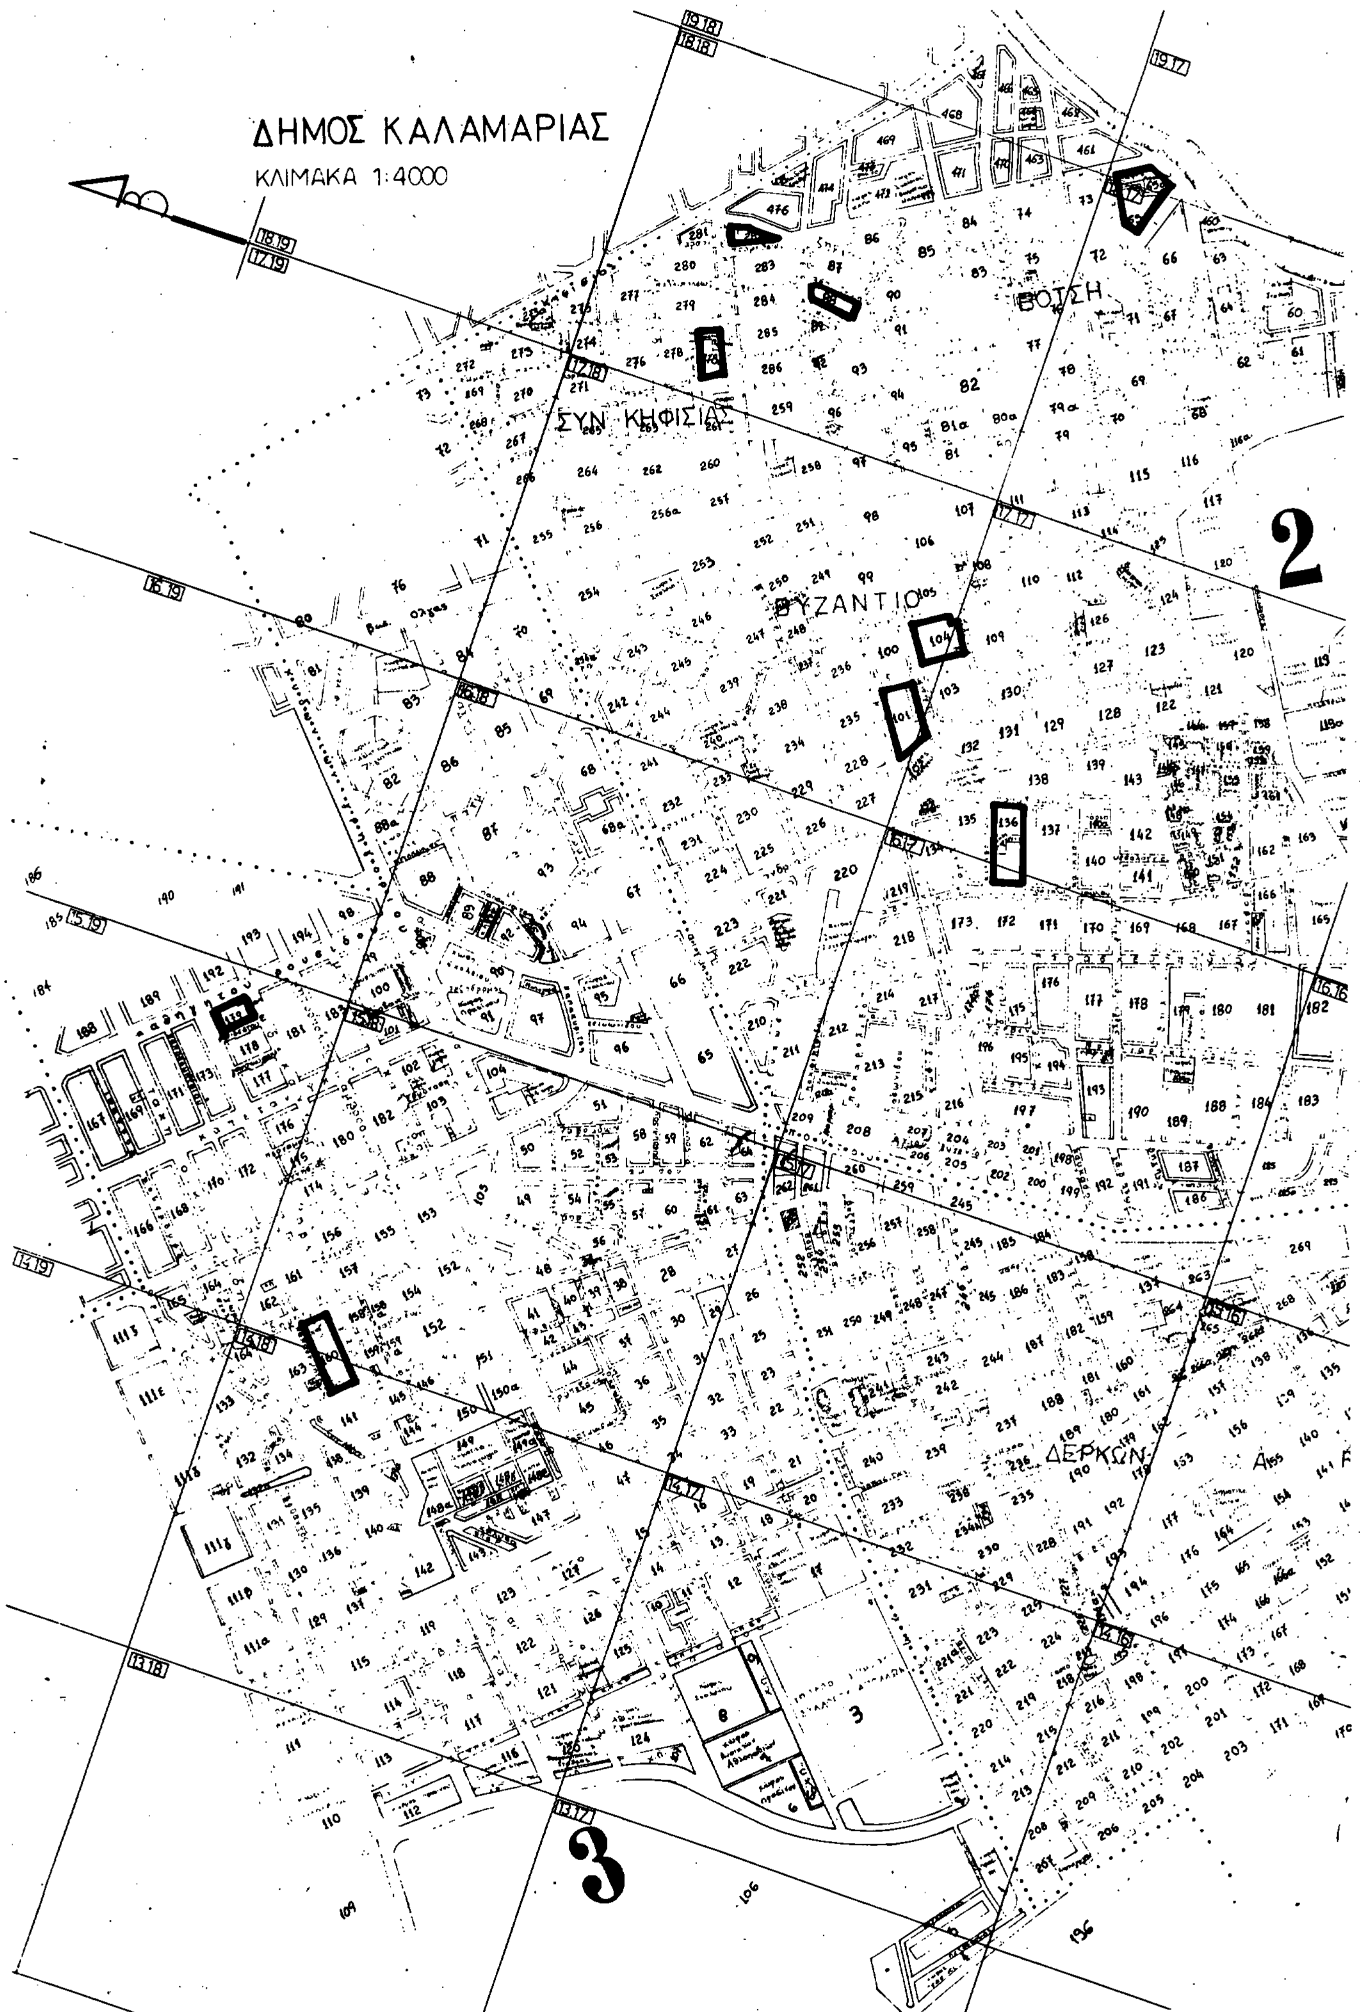

ΔΗΜΟΣ ΚΑΛΑΜΑΡΙΑΣ
ΚΛΙΜΑΚΑ 1:4000
ΣΥΝ ΚΗΦΙΣΙΑΣ
ΒΟΤΣΗ
ΒΥΖΑΝΤΙΟ
ΔΕΡΚΩΝ
2
3

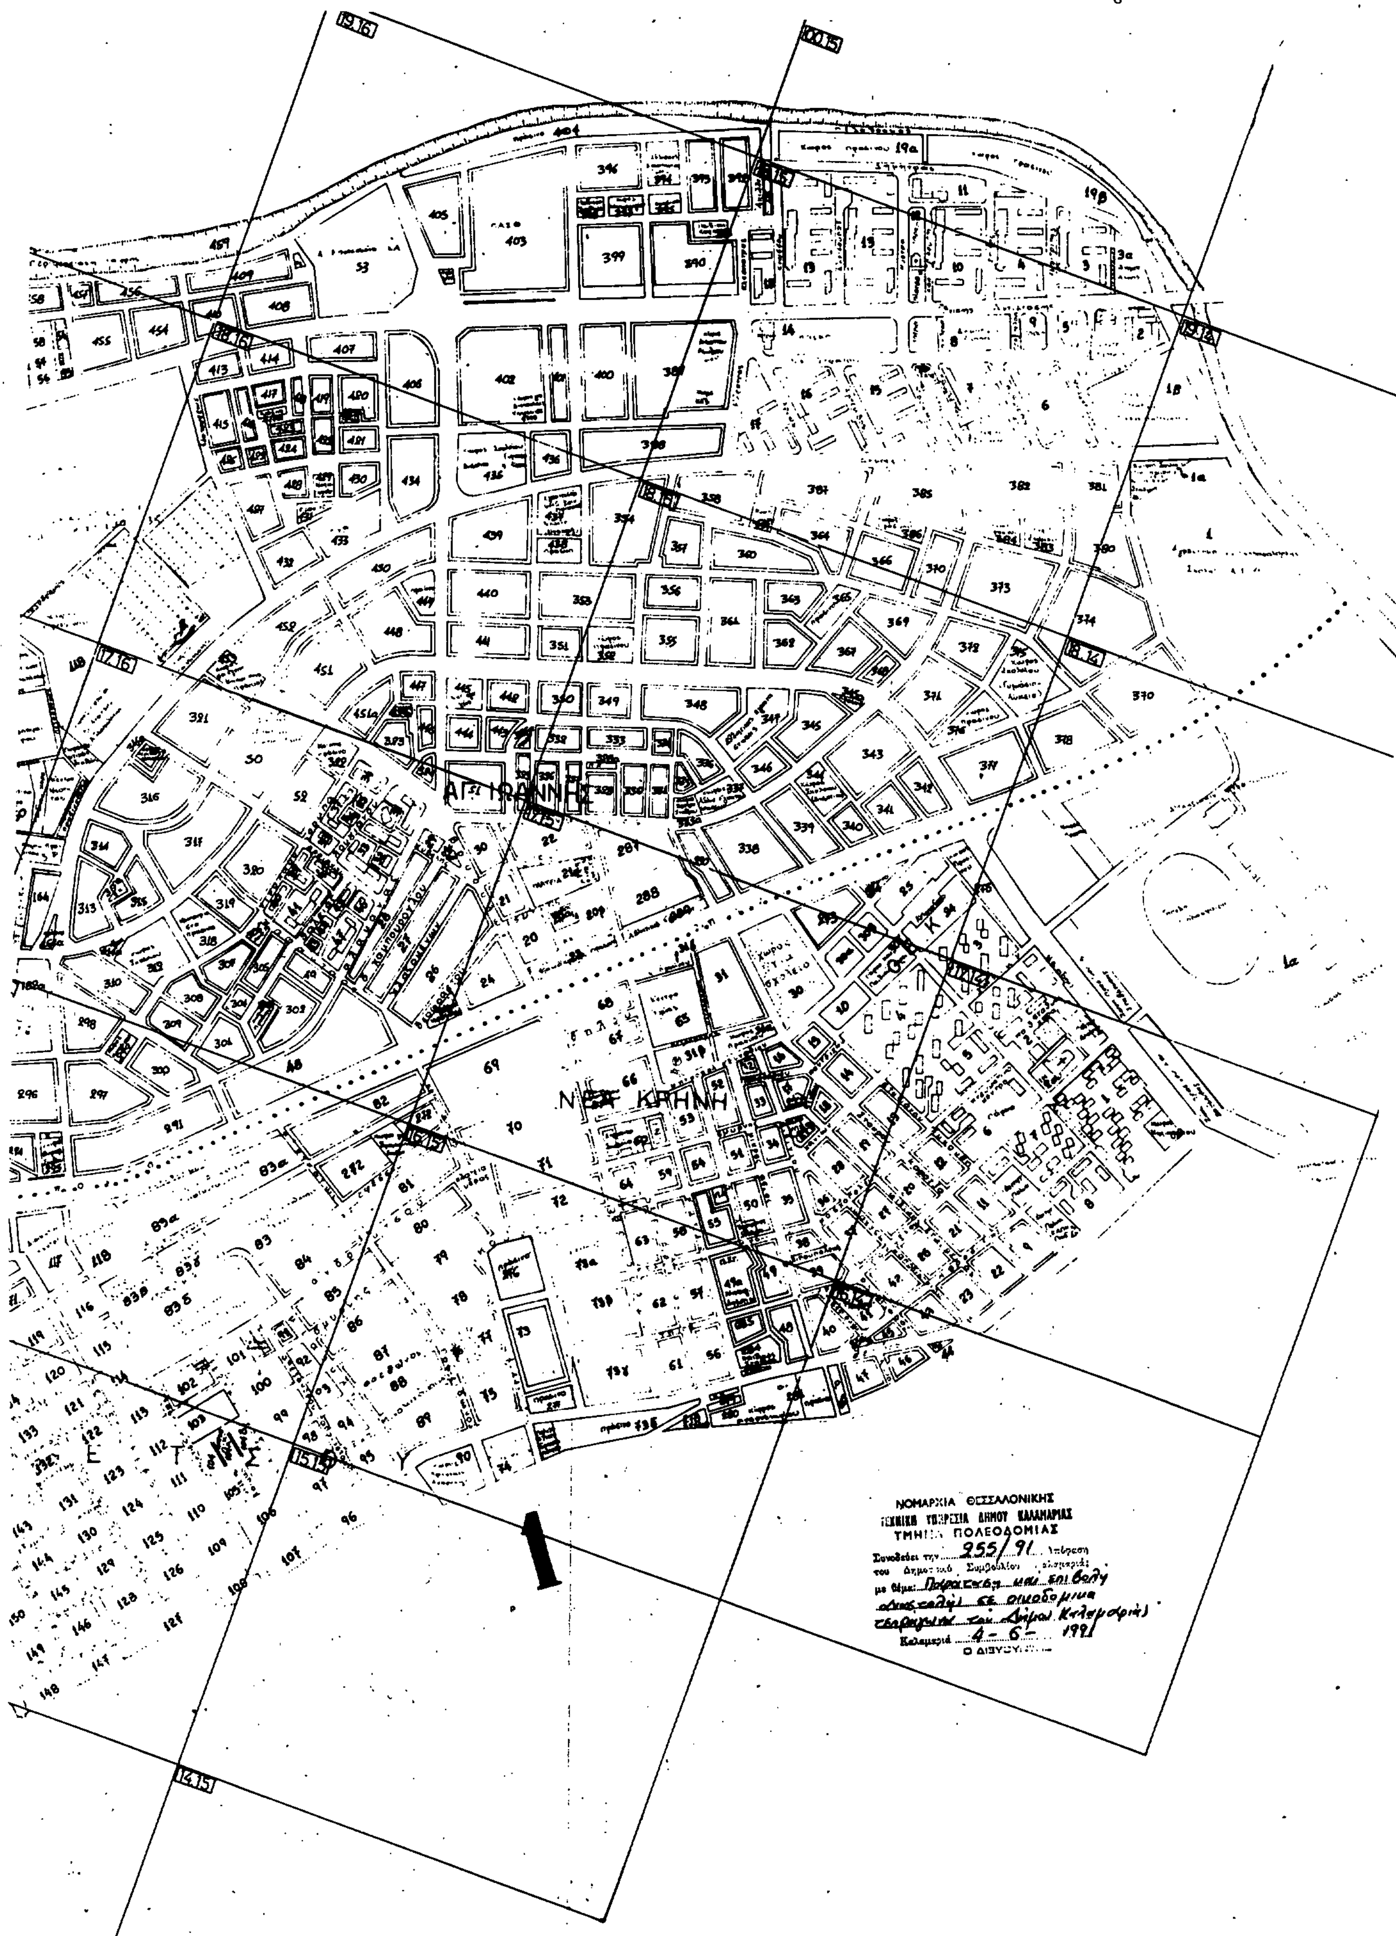
ΑΓ. ΙΩΑΝΝΗΣ
ΝΕΑ ΚΡΗΝΗ
1
ΝΟΜΑΡΧΙΑ ΘΕΣΣΑΛΟΝΙΚΗΣ
ΤΕΧΝΙΚΗ ΥΠΗΡΕΣΙΑ ΔΗΜΟΥ ΚΑΛΑΜΑΡΙΑΣ
ΤΜΗΜΑ ΠΟΛΕΟΔΟΜΙΑΣ
Συνοδεύει την 955/91 απόφαση
του Δημοτικού Συμβουλίου
Καλαμαριά 4-6-1991
Ο ΔΙΕΥΘΥΝΤΗΣ